


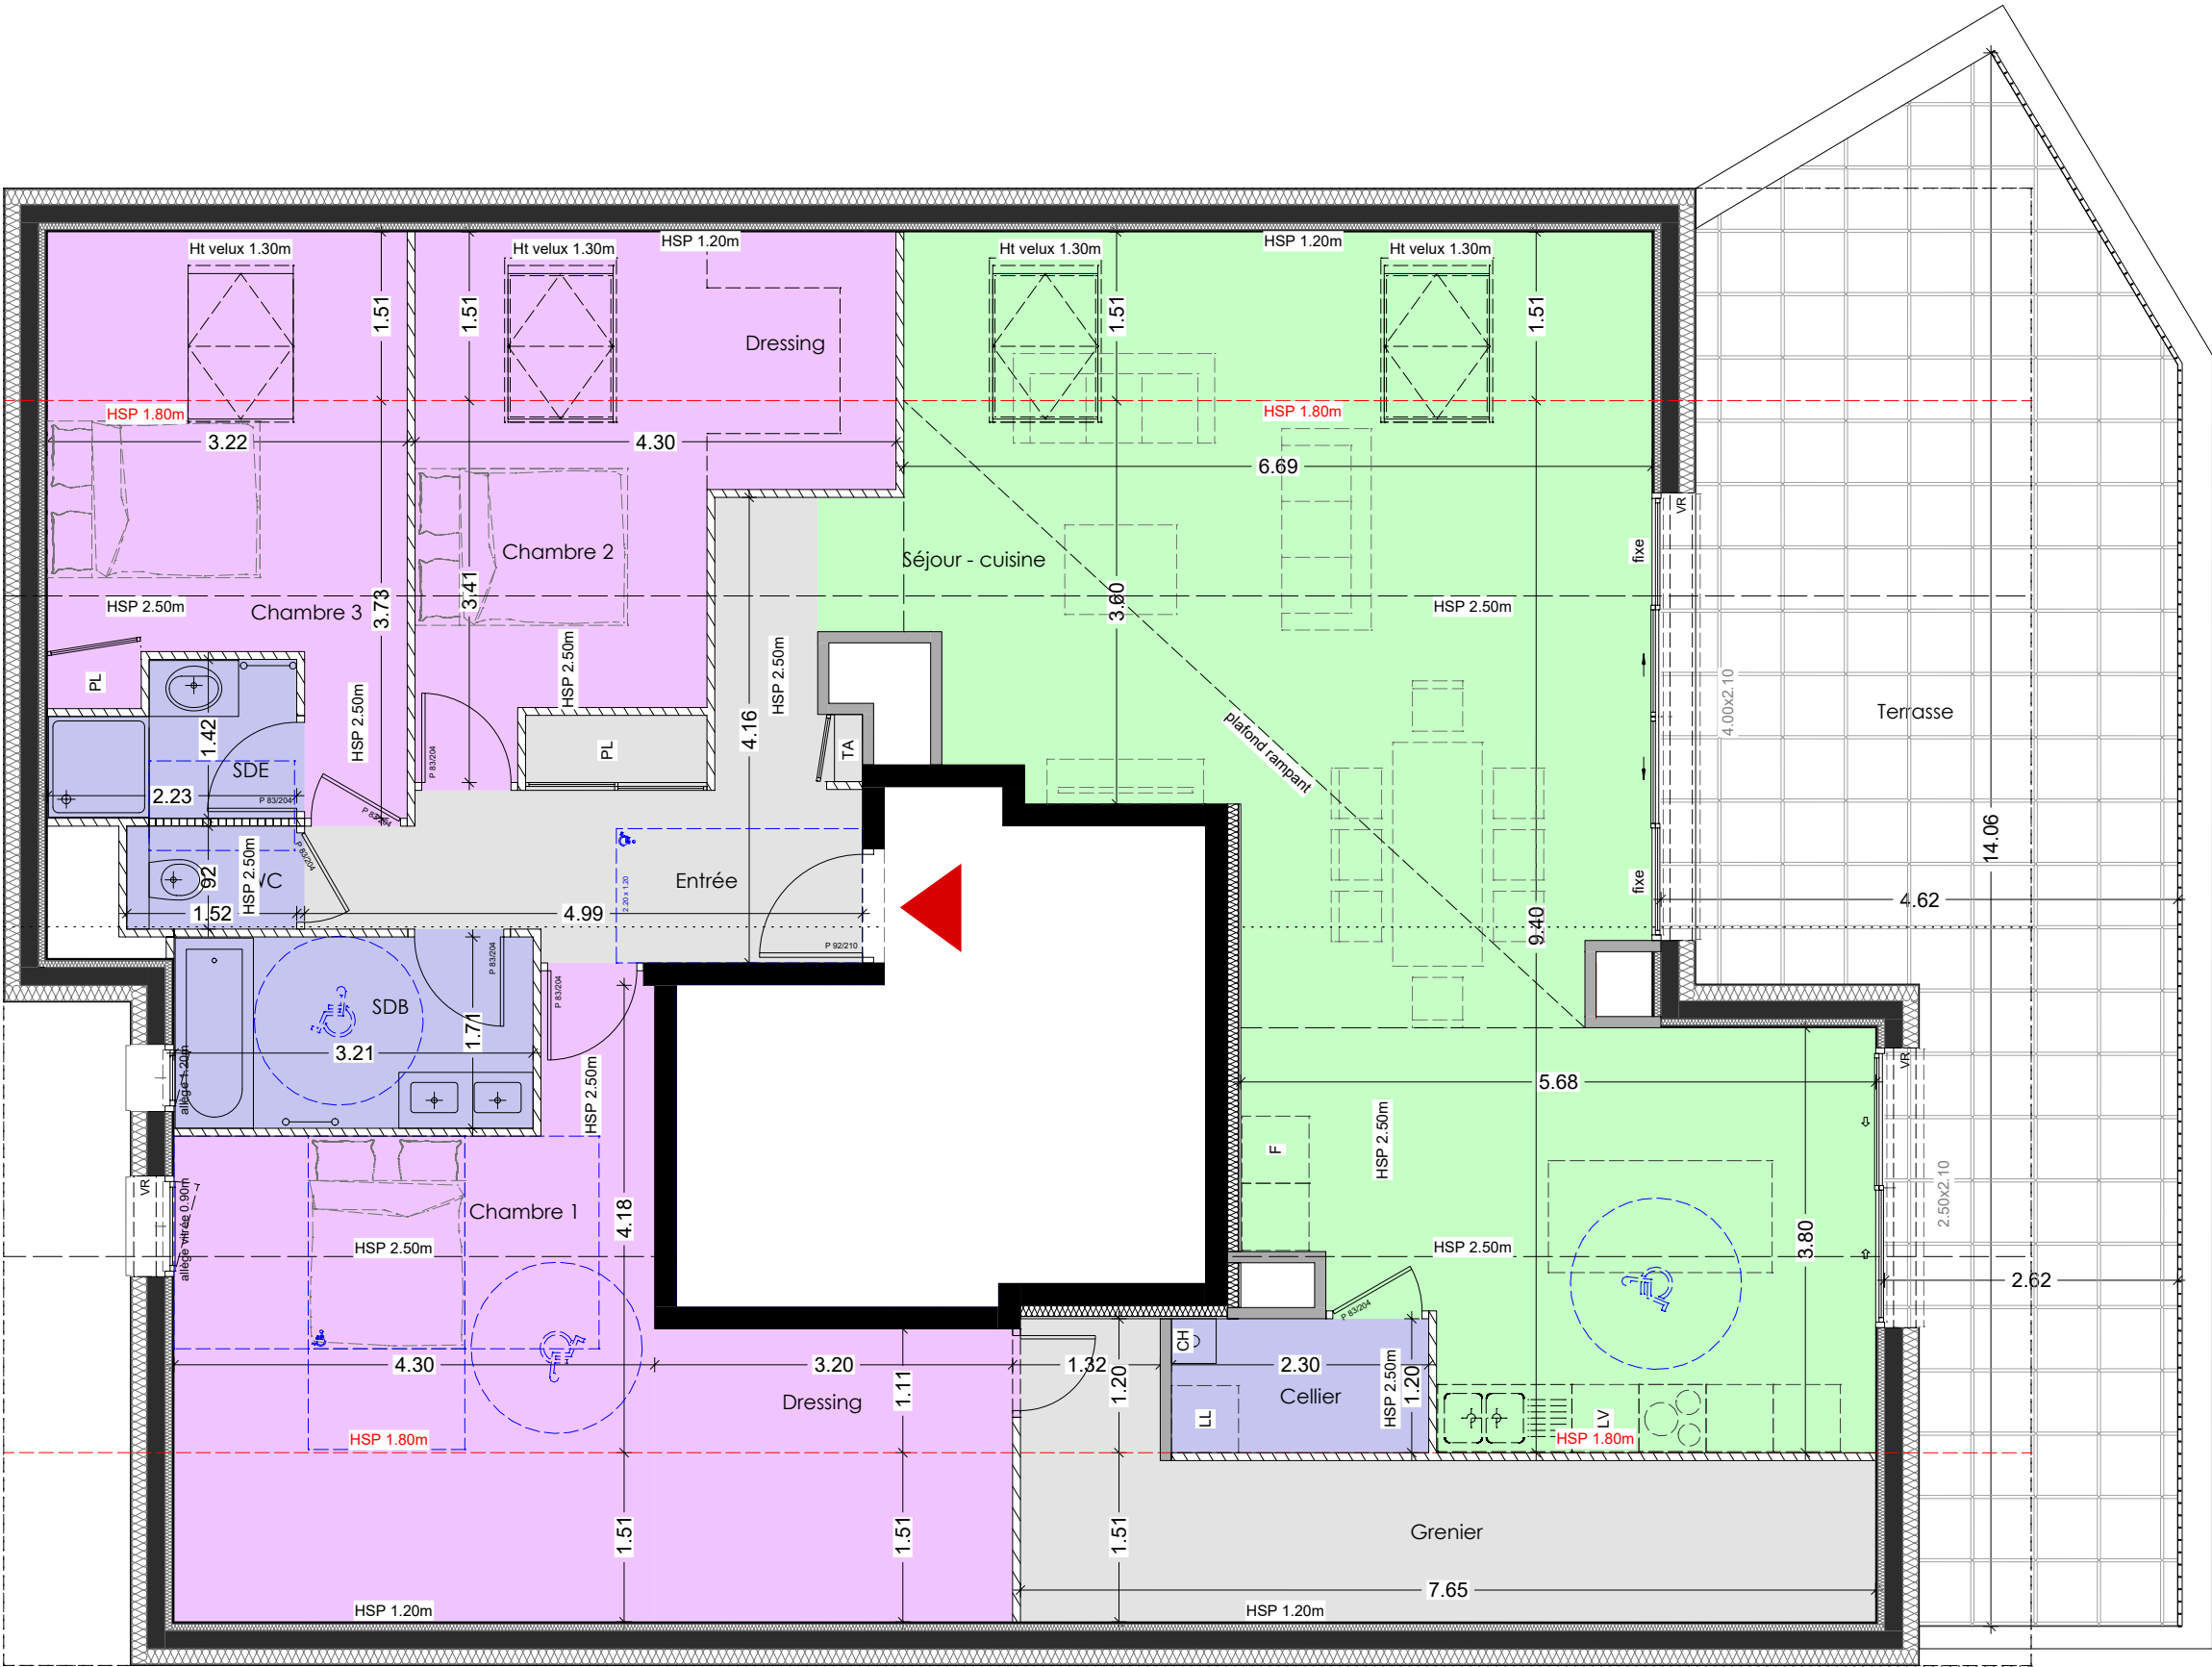


-Les surfaces et les cotes peuvent varier de plus ou moins 5%. Des modifications peuvent éventuellement être apportées à ce plan en fonction des nécessités techniques ou architecturales de réalisation, tant pour les dimensions que pour les équipements.
-Les retombées en plafond (poutres, caissons, soffites, faux-plafonds) ne sont pas représentées.
-Les canalisations et radiateurs ne sont pas représentés. Les indications d'équipements et de plantation ne sont pas contractuelles.


Ech. 1/65°

Ech. 1m 2m 3m

19-05-2025

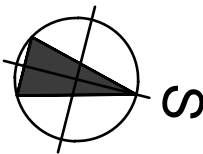

Faux-Plafond

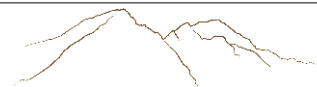


BELCIME

ALBERTVILLE

12 Rue Adjudant Goetz 73200 ALBERTVILLE

PLAN DE PRE-COMMERCIALISATION

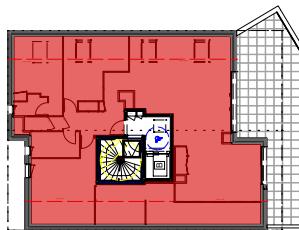

BAT. B

Niveau: R+3 - Appt. n°:B301 - Type:4

Entrée	10.48 m ²
Séjour - Cuisine	50.13 m ² + 10.08 m ² <1.80m
Cellier	2.75 m ²
Chambre 1	17.18 m ² + 11.33 m ² <1.80m
Chambre 2	9.12 m ² + 6.48 m ² <1.80m
Chambre 3	9.01 m ² + 4.85 m ² <1.80m
SDE	2.70 m ²
SDB	5.49 m ²
WC	1.40 m ²
Grenier	1.55 m ² + 11.11 m ² <1.80m
TOTAL	109.81 m² + 43.85 m²<1.80m

Terrasse	37.63 m ² + 7.13 m ² <1.80m
----------	---

Réalisation

04.79.35.80.30
06.20.46.94.90
adv@armanet-promotion.fr
www.armanet-promotion.fr



ARMANET
& ASSOCIÉ

PROMOTEUR CONSTRUCTEUR

Conception

Immeuble "Le Signal"
159 Allée Albert Sylvestre
73000 Chambéry

CHAMBRE
& VIBERT
ARCHITECTES
ASSOCIÉS

